



План объекта  
по состоянию на 24 ноября 2005г.

Мезонин

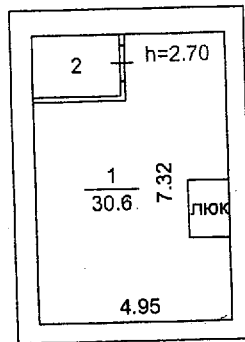

План 1 этажа

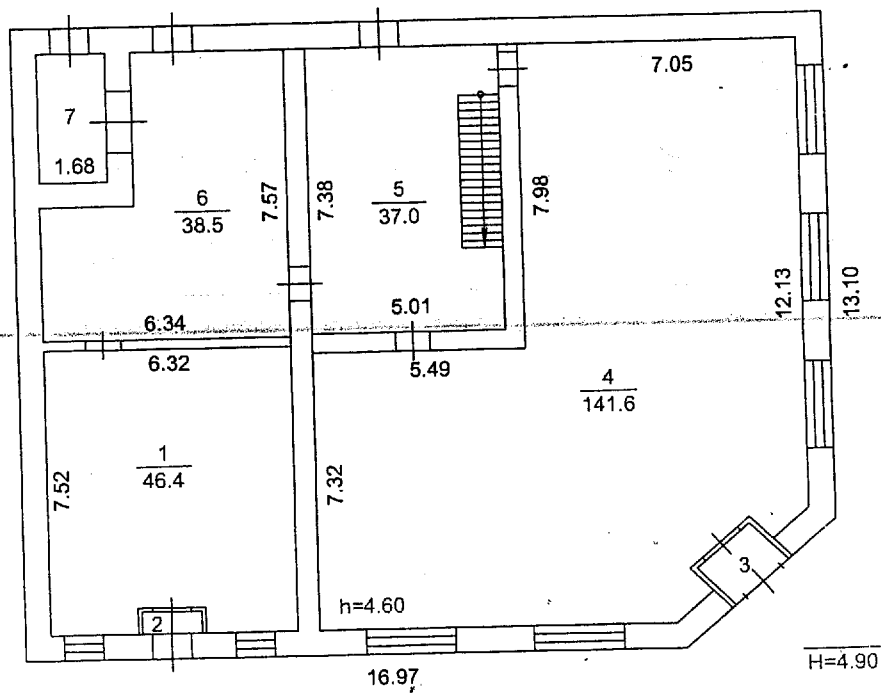

Кемеровский филиал ФГУП "Ростехинвентаризация"

План строения по Пролетарский (проспект) 1 литер А

Выполнил	Могилевчиков А.Ю.	<i>Могилевчиков</i>	Литер	Район
Проверил	Никитина Л.Ф.	<i>Никитина</i>		
"24"	11	2005 г.		Масштаб: 1:200