

Филиал федерального государственного бюджетного учреждения «Федеральная кадастровая палата Федеральной службы государственной регистрации, кадастра и картографии» по Кемеровской области

(полное наименование органа кадастрового учета)

КВ.1

КАДАСТРОВАЯ ВЫПИСКА О ЗЕМЕЛЬНОМ УЧАСТКЕ

"12" октября 2015 г. № 4200/001/15-569598

1	Кадастровый номер:	42:33:0101003:387	2	Лист № 1	3	Всего листов: 4
4	Номер кадастрового квартала:	42:33:0101003				
5	Предыдущие номера:	—	6	Дата внесения номера в государственный кадастр недвижимости: 06.08.2013		
7	—					
8	Кадастровые номера объектов капитального строительства: —					
9	Адрес (описание местоположения): Кемеровская область, г. Тайга, ул. Никитина, 2					
10	Категория земель: Земли населенных пунктов					
11	Разрешенное использование: для размещения водонапорной башни					
12	Площадь: 36 +/- 2 кв. м					
13	Кадастровая стоимость: 31896.36 руб.					
14	Система координат: МСК 42 (Кемеровская область зона 1)					
15	Сведения о правах: —					
16	Особые отметки: —					
17	Характер сведений государственного кадастра недвижимости (статус записи о земельном участке): Сведения об объекте недвижимости имеют статус временные. Дата истечения временного характера сведений - 07.08.2018.					
18	Дополнительные сведения:					
18.1	Сведения о природных объектах, расположенных в пределах земельного участка: —					
18.2	Кадастровые номера участков, образованных из земельного участка: —					
19	Сведения о кадастровых инженерах: Матяшов Сергей Валерьевич, 42-10-49, ООО "КузбассГеоПроект", 02.08.2013 г.					

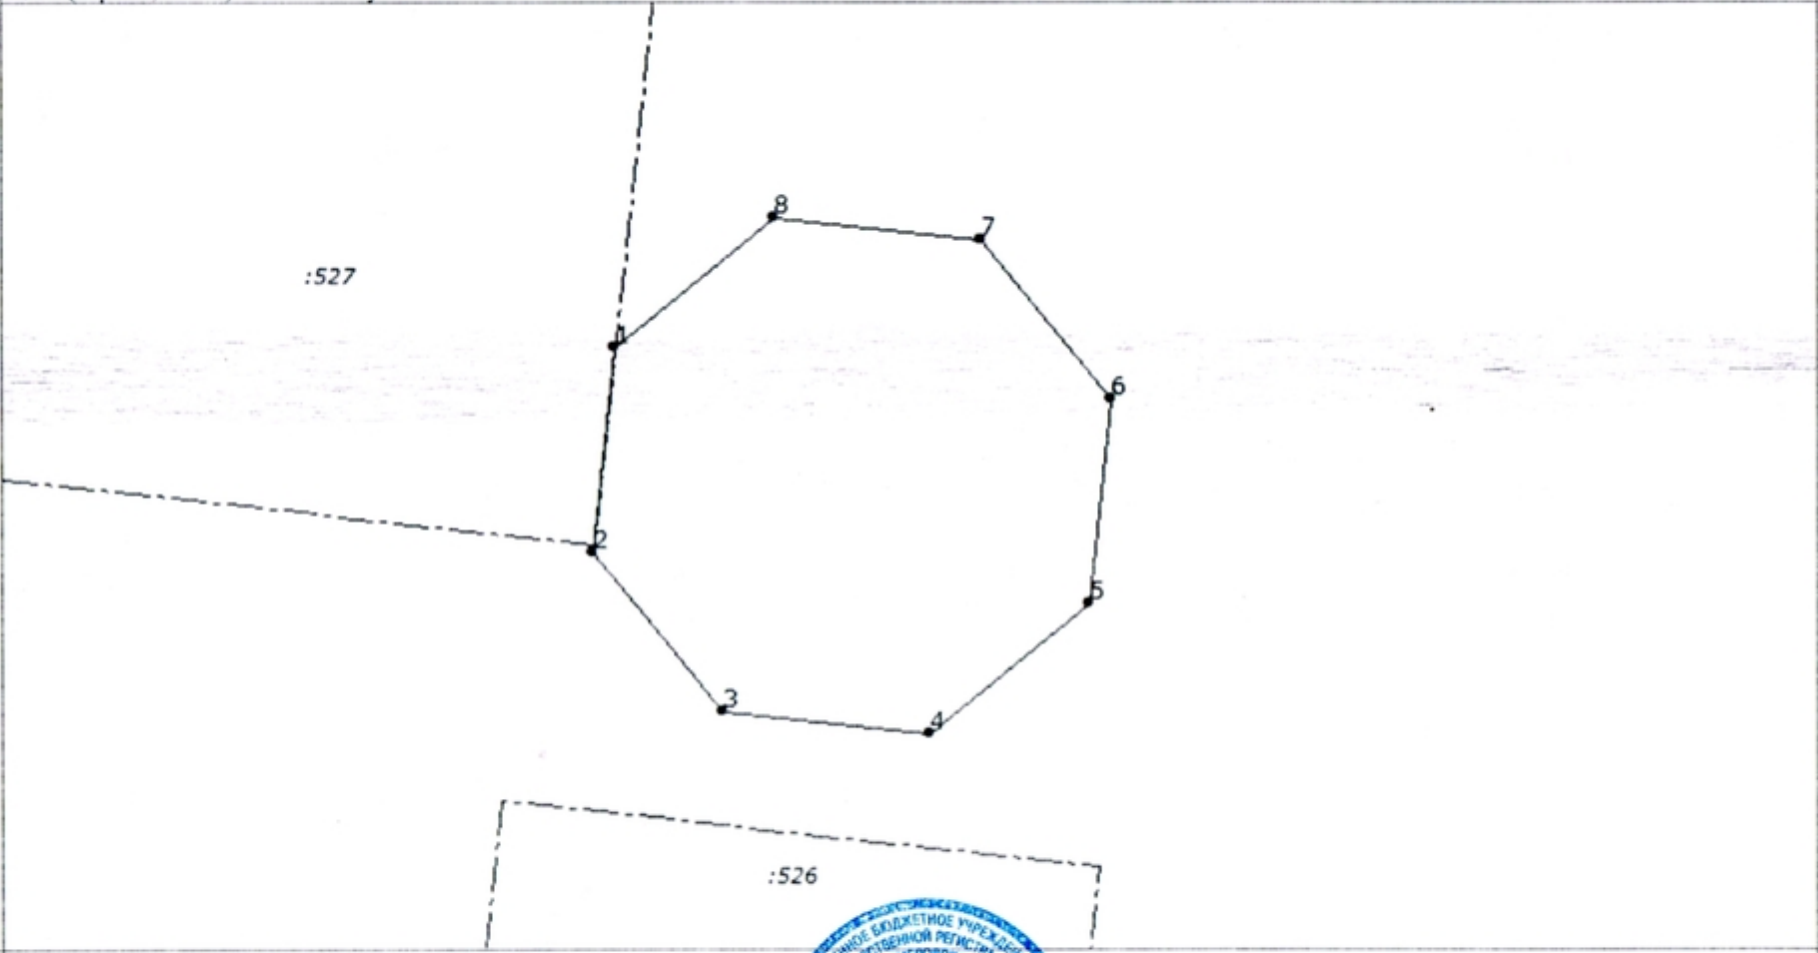
Техник I категории территориального отдела №3  
(полное наименование должности)



Н. В. Пигаева  
(инициалы, фамилия)

КАДАСТРОВАЯ ВЫПИСКА О ЗЕМЕЛЬНОМ УЧАСТКЕ

"12" октября 2015 г. № 4200/001/15-569598

1	Кадастровый номер: 42:33:0101003:387	2	Лист № 2	3	Всего листов: 4
4	План (чертеж, схема) земельного участка 				
5	Масштаб 1:100				

Техник 1 категории территориального отдела №3 (полное наименование должности)		И. В. Пирасна (инициалы, фамилия)
--	---	--------------------------------------

## КАДАСТРОВАЯ ВЫПИСКА О ЗЕМЕЛЬНОМ УЧАСТКЕ

"12" октября 2015 г. № 4200/001/15-569598

1	Кадастровый номер: 42:33:0101003:387					2	Лист № 3	3	Всего листов: 4
4	Описание местоположения границ земельного участка								
	Номер п/п	Номер точки	Номер точки	Дирекционный угол	Горизонтальное проложение (м)	Описание закрепления на местности	Кадастровые номера смежных участков	Особые отметки	
	1	2	3	4	5	6	7	8	
	1	1	8	50° 57'	2.73	—	42:33:0101003:532	Адрес отсутствует	
	2	2	1	6° 4'	2.75	—	42:33:0101003:532	Адрес отсутствует	
	3	3	2	320° 57'	2.73	—	42:33:0101003:532	Адрес отсутствует	
	4	4	3	276° 4'	2.75	—	42:33:0101003:532	Адрес отсутствует	
	5	5	4	230° 57'	2.73	—	42:33:0101003:532	Адрес отсутствует	
	6	6	5	186° 4'	2.75	—	42:33:0101003:532	Адрес отсутствует	
	7	7	6	140° 57'	2.73	—	42:33:0101003:532	Адрес отсутствует	
	8	8	7	96° 4'	2.75	—	42:33:0101003:532	Адрес отсутствует	

Техник I категории территориального отдела №3 (полное наименование должности)		И. В. Пигаева (инициалы, фамилия)
--	--	--------------------------------------

## КАДАСТРОВАЯ ВЫПИСКА О ЗЕМЕЛЬНОМ УЧАСТКЕ

"12" октября 2015 г. № 4200/001/15-569598

1	Кадастровый номер: -42:33:0101003:387	2	Лист № 4	3	Всего листов: 4
4	Описание поворотных точек границы земельного участка				
	Номер точки	Координаты		Описание закрепления на местности	Особые отметки (точность определения)
		X	Y		
	1	2	3	4	5
	1	702815.23	1309490.51	—	0.10
	2	702812.50	1309490.22	—	0.10
	3	702810.38	1309491.94	—	0.10
	4	702810.09	1309494.67	—	0.10
	5	702811.81	1309496.79	—	0.10
	6	702814.54	1309497.08	—	0.10
	7	702816.66	1309495.36	—	0.10
	8	702816.95	1309492.63	—	0.10

Техник I категории территориального отдела №3  
(полное наименование должности)



И. В. Пигаева  
(инициалы, фамилия)