


КАДАСТРОВАЯ ВЫПИСКА О ЗЕМЕЛЬНОМ УЧАСТКЕ

"12" октября 2015 г. № 4200/001/15-569428

|   |                                     |   |          |   |                 |
|---|-------------------------------------|---|----------|---|-----------------|
| 1 | Кадастровый номер: 42:33:0101003:80 | 2 | Лист № 2 | 3 | Всего листов: 5 |
|---|-------------------------------------|---|----------|---|-----------------|

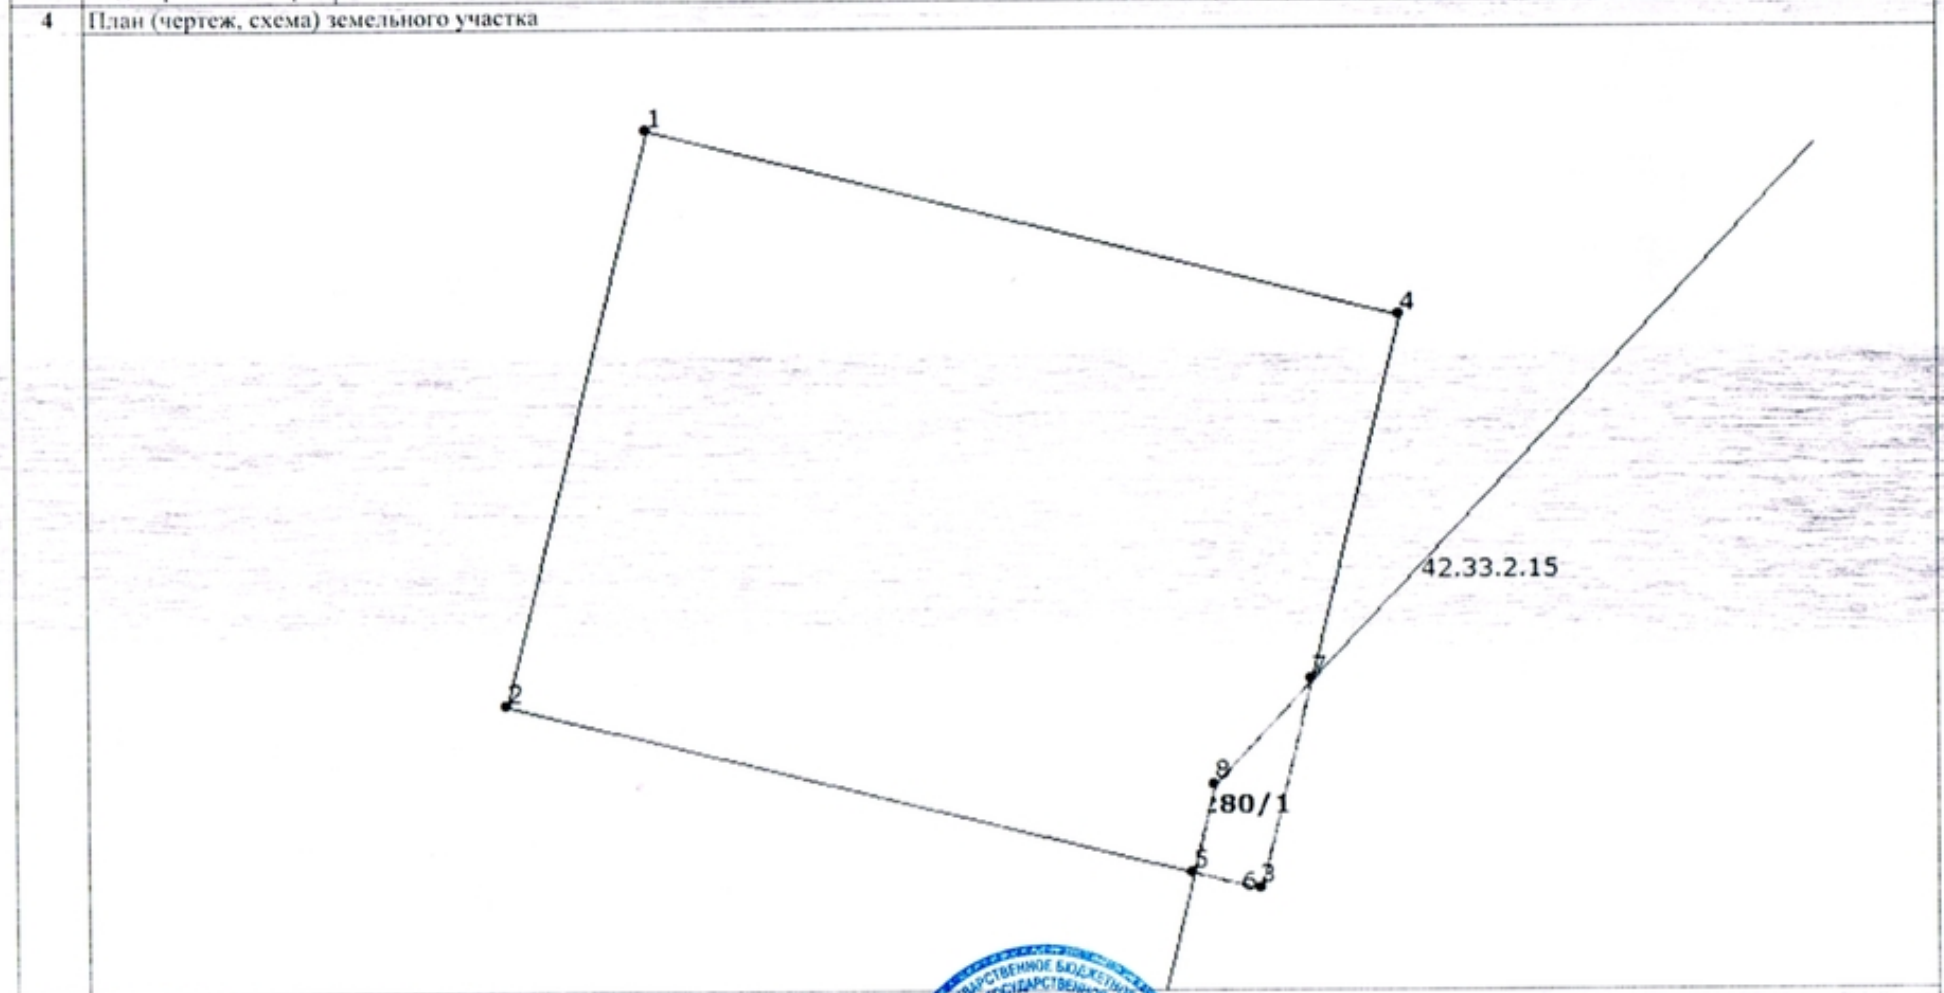

|   |               |
|---|---------------|
| 5 | Масштаб 1:200 |
|---|---------------|

|  |                                    |
|--|------------------------------------|
| Техник 1 категории территориального отдела №3<br>(полное наименование должности) | И. В. Пятава<br>(инициалы фамилия) |
|--|------------------------------------|



## КАДАСТРОВАЯ ВЫПИСКА О ЗЕМЕЛЬНОМ УЧАСТКЕ

"12" октября 2015 г. № 4200/001/15-569428

2 Лист №4 3 Всего листов: 5

|   |   |             |             |                   |                               |                                   |                                     |                   |
|---|---|-------------|-------------|-------------------|-------------------------------|-----------------------------------|-------------------------------------|-------------------|
| 1 | Кадастровый номер: 42:33:0101003:80               |             |             |                   |                               |                                   |                                     |                   |
| 4 | Описание местоположения границ земельного участка |             |             |                   |                               |                                   |                                     |                   |
|   | Номер п/п   | Номер точки | Номер точки | Дирекционный угол | Горизонтальное проложение (м) | Описание закрепления на местности | Кадастровые номера смежных участков | Особые отметки    |
|   | 1   | 2           | 3           | 4                 | 5                             | 6                                 | 7                                   | 8                 |
|   | 1   | 1           | 4           | 103° 55'          | 20.21                         | —                                 | 42:33:0101003:92                    | Адрес отсутствует |
|   | 2   | 2           | 1           | 13° 52'           | 15.47                         | —                                 | 42:33:0101003:92                    | Адрес отсутствует |
|   | 3   | 3           | 2           | 283° 51'          | 20.22                         | —                                 | 42:33:0101003:92                    | Адрес отсутствует |
|   | 4   | 4           | 3           | 193° 51'          | 15.45                         | —                                 | 42:33:0101003:92                    | Адрес отсутствует |

Техник I категории территориального отдела №3  
(полное наименование должности)

И. В. Пятаева  
(инициалы, фамилия)



## КАДАСТРОВАЯ ВЫПИСКА О ЗЕМЕЛЬНОМ УЧАСТКЕ

"12" октября 2015 г. № 4200/001/15-569428

|   |   |                     |                           |   |   |                 |
|---|---|---------------------|---------------------------|---|---|-----------------|
| 1 | Кадастровый номер:                                  | 42:33:0101003:80    | 2                         | Лист № 3  | 3 | Всего листов: 5 |
| 4 | Сведения о частях земельного участка и обременениях |                     |                           |   |   |                 |
|   | Номер п/п   | Учетный номер части | Площадь (м <sup>2</sup> ) | Характеристика части  |   |                 |
|   | 1   | 2                   | 3                         | 4   |   |                 |
|   | 1   | 1                   | 7                         | Ограничения прав на земельный участок, предусмотренные статьями 56, 56.1 Земельного кодекса Российской Федерации. Ограничения прав, установленные Правилами установления охранных зон объектов электросетевого хозяйства и особых условий использования земельных участков, расположенных в границах таких зон, утвержденными Постановлением Правительства Российской Федерации от 24.02.2009 г. №160. 42.33.2.15. Ст. 89 Федерального закона "Земельный кодекс Российской Федерации" (ред. от 05.04.2013) от 25.10.2001 № 136-ФЗ |   |                 |

|  |  |                                      |
|--|--|--------------------------------------|
| Техник I категории территориального отдела №3<br>(полное наименование должности) |  | И. В. Пугасва<br>(инициалы, фамилия) |
|--|--|--------------------------------------|

Филиал федерального государственного бюджетного учреждения «Федеральная кадастровая палата Федеральной службы государственной регистрации, кадастра и картографии» по Кемеровской области

(полное наименование органа кадастрового учета)

КВ.1

КАДАСТРОВАЯ ВЫПИСКА О ЗЕМЕЛЬНОМ УЧАСТКЕ

"12" октября 2015 г. № 4200/001/15-569428

|    |   |   |   |   |   |                 |
|----|---|---|---|---|---|-----------------|
| 1  | Кадастровый номер:  | 42:33:0101003:80  | 2 | Лист № 1  | 3 | Всего листов: 5 |
| 4  | Номер кадастрового квартала:  | 42:33:0101003   |   |   |   |                 |
| 5  | Предыдущие номера:  | —   | 6 | Дата внесения номера в государственный кадастр недвижимости: 15.03.2006 |   |                 |
| 7  | —   |   |   |   |   |                 |
| 8  | Кадастровые номера объектов капитального строительства: —   |   |   |   |   |                 |
| 9  | Адрес (описание местоположения): Местоположение установлено относительно ориентира, расположенного в границах участка. Почтовый адрес ориентира: Кемеровская область, г Тайга, пр-кт Кирова, д 2а               |   |   |   |   |                 |
| 10 | Категория земель: Земли населенных пунктов  |   |   |   |   |                 |
| 11 | Разрешенное использование: под размещение водонапорной башни.   |   |   |   |   |                 |
| 12 | Площадь: 313 +/- 6.19 кв. м   |   |   |   |   |                 |
| 13 | Кадастровая стоимость: 411341.21 руб.   |   |   |   |   |                 |
| 14 | Система координат: МСК 42 (Кемеровская область зона 1)  |   |   |   |   |                 |
| 15 | Сведения о правах: —  |   |   |   |   |                 |
| 16 | Особые отметки: Граница земельного участка пересекает границу земельного участка с кадастровым номером 42:33:0101003:92. Кадастровый номер 42:33:0101003:80 равнозначен кадастровому номеру 42:33:0101003:0080. |   |   |   |   |                 |
| 17 | Характер сведений государственного кадастра недвижимости (статус записи о земельном участке): Сведения об объекте имеют статус ранее учтенные   |   |   |   |   |                 |
| 18 | Дополнительные сведения:  |   |   |   |   |                 |
|    | 18.1  | Сведения о природных объектах, расположенных в пределах земельного участка: — |   |   |   |                 |
|    | 18.2  | Кадастровые номера участков, образованных из земельного участка: —            |   |   |   |                 |
| 19 | Сведения о кадастровых инженерах: —   |   |   |   |   |                 |

Техник I категории территориального отдела №3  
(полное наименование должности)



Н. В. Пигаева  
(инициалы, фамилия)

## КАДАСТРОВАЯ ВЫПИСКА О ЗЕМЕЛЬНОМ УЧАСТКЕ

"12" октября 2015 г. № 4200/001/15-569428

|   |  |                  |            |                                   |                                       |   |                 |
|---|--|------------------|------------|-----------------------------------|---------------------------------------|---|-----------------|
| 1 | Кадастровый номер:                                   | 42:33:0101003:80 |            | 2                                 | Лист № 5                              | 3 | Всего листов: 5 |
| 4 | Описание поворотных точек границы земельного участка |                  |            |                                   |                                       |   |                 |
|   | Номер точки  | Координаты       |            | Описание закрепления на местности | Особые отметки (точность определения) |   |                 |
|   |  | X                | Y          |                                   |                                       |   |                 |
|   | 1  | 2                | 3          | 4                                 | 5                                     |   |                 |
|   | 1  | 702881.72        | 1309495.65 | —                                 | —                                     |   |                 |
|   | 2  | 702866.70        | 1309491.94 | —                                 | —                                     |   |                 |
|   | 3  | 702861.86        | 1309511.57 | —                                 | —                                     |   |                 |
|   | 4  | 702876.86        | 1309515.27 | —                                 | —                                     |   |                 |
|   | 5  | 702862.29        | 1309509.82 | —                                 | —                                     |   |                 |
|   | 6  | 702861.87        | 1309511.57 | —                                 | —                                     |   |                 |
|   | 7  | 702867.30        | 1309512.91 | —                                 | —                                     |   |                 |
|   | 8  | 702864.59        | 1309510.37 | —                                 | 0.10                                  |   |                 |

Техник I категории территориального отдела №3  
(полное наименование должности)



И. В. Пигасова  
(инициалы, фамилия)